

COMUNIDAD DE REGANTES DE CARRIZALES DE ELCHE. DISTRIBUCIÓN DEL AGUA DE RIEGO DEL AZARBE DE CEBADAS



1ª PALETA: PARTE DE CONTADOR Y DE LA CUADRA DE BERNAD (GANGA). 1.363,6 TAHULLAS. (1.299.485 m²)


PRIMER TURNO: DESDE LAS CERO HORAS DEL DÍA 1 HASTA LAS 5 H. DEL DÍA 4. (77 HORAS DE RIEGO)

SEGUNDO TURNO: DESDE LAS CERO HORAS DEL DÍA 16 HASTA LAS 5 H. DEL DÍA 19. (77 HORAS DE RIEGO)

PARC	SUPERFICIE m ²	FECHAS TURNOS DE RIEGO	HORA DE INICIO	HORA DE CIERRE
66	271.048	DEL DIA 1 Y DEL DIA 16	00,00 h	15,06 h
62	17.397	DEL DIA 1 Y DEL DIA 16	15,06 h	16,04 h
60	89.620	DEL DIA 1 Y DEL DIA 16	16,04 h	21,04 h
61	435.035	DE LAS 21,04 DEL DIA 1 HASTA LAS 21,18 DEL DIA 2	21,04 h	21,18 h
173	5.380	DEL DIA 2 Y DEL DIA 17	21,18 h	21,36 h
63	19.316	DEL DIA 2 Y DEL DIA 17	21,36 h	22,41 h
64	7.621	DEL DIA 2 Y DEL DIA 17	22,41 h	23,06 h
170	7.187	DEL DIA 2 Y DEL DIA 17	23,06 h	23,30 h
65	26.543	DE LAS 23,30 DEL DIA 2 HASTA LAS 01,00 DEL DIA 3	23,30 h	01,00 h

PARC	SUPERFICIE m ²	FECHAS TURNOS DE RIEGO	HORA DE INICIO	HORA DE CIERRE
164	8.600	DEL DIA 3 Y DEL DIA 18	01,00 h	01,34 h
112	3.904	DEL DIA 3 Y DEL DIA 18	01,34 h	01,49 h
113	16.785	DEL DIA 3 Y DEL DIA 18	01,49 h	02,56 h
165	11.009	DEL DIA 3 Y DEL DIA 18	02,56 h	03,40 h
166	100.327	DEL DIA 3 Y DEL DIA 18	03,40 h	10,21 h
167	5.396	DEL DIA 3 Y DEL DIA 18	10,21 h	10,42 h
163	592	DEL DIA 3 Y DEL DIA 18	10,42 h	10,44 h
162	9.791	DEL DIA 3 Y DEL DIA 18	10,44 h	11,23 h
159	4.853	DEL DIA 3 Y DEL DIA 18	11,23 h	11,42 h
161	16.428	DEL DIA 3 Y DEL DIA 18	11,42 h	12,47 h
160	17.782	DEL DIA 3 Y DEL DIA 18	12,47 h	13,58 h
169	486	DEL DIA 3 Y DEL DIA 18	13,58 h	14,00 h
157	17.405	DEL DIA 3 Y DEL DIA 18	14,00 h	15,09 h
172	9.169	DEL DIA 3 Y DEL DIA 18	15,09 h	15,16 h
155	855	DEL DIA 3 Y DEL DIA 18	15,16 h	15,54 h
156	10.812	DEL DIA 3 Y DEL DIA 18	15,54 h	15,59 h
154	4.146	DEL DIA 3 Y DEL DIA 18	15,59 h	16,45 h
153	54.609	DEL DIA 3 Y DEL DIA 18	16,45 h	16,58 h
152	2.726	DEL DIA 3 Y DEL DIA 18	16,58 h	20,36 h
151	32.799	DEL DIA 3 Y DEL DIA 18	20,36 h	20,49 h
149	4.932	DEL DIA 3 Y DEL DIA 18	20,49 h	20,58 h
150	15.322	DE LAS 23,31 DEL DIA 3 HASTA LAS 00,18 DEL DIA 4	20,58 h	23,21 h
149	4.932	DEL DIA 4 Y DEL DIA 19	00,18 h	02,49 h
148	36.994	DEL DIA 4 Y DEL DIA 19	02,49 h	05,00 h

Término Municipal de Elche

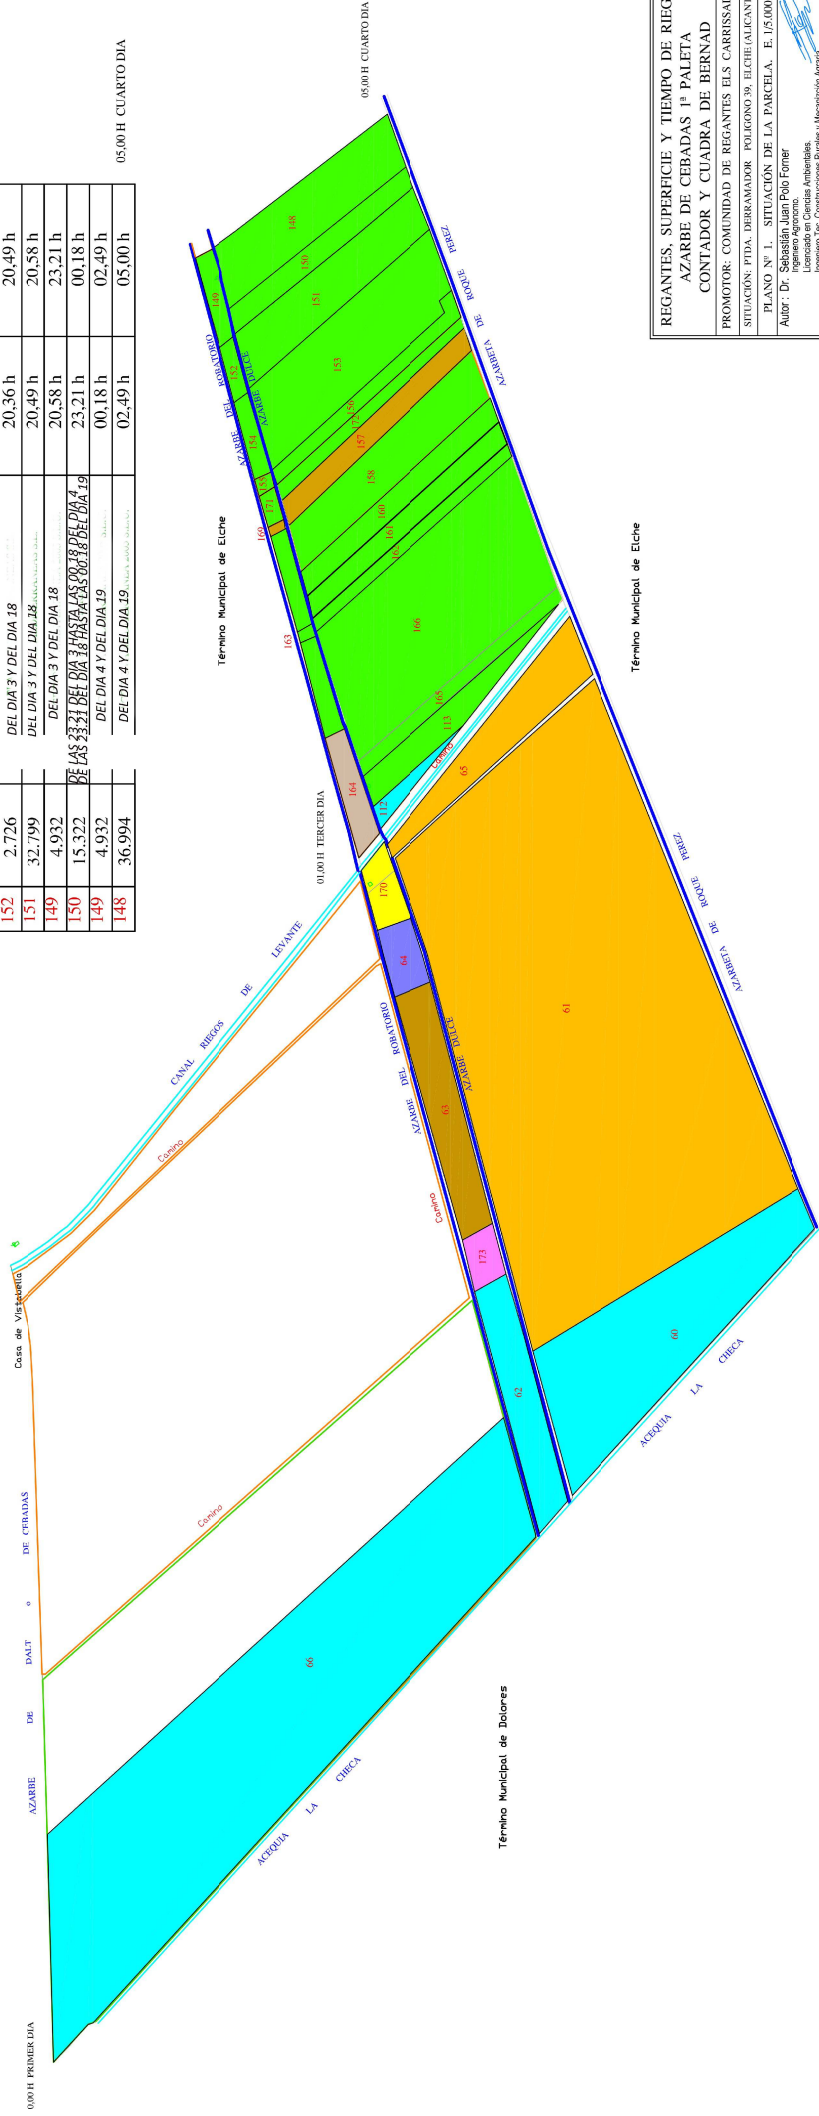

REGANTES, SUPERFICIE Y TIEMPO DE RIEGO
AZARBE DE CEBADAS 1ª PALETA
CONTADOR Y CUADRA DE BERNAD

PROMOTOR: COMUNIDAD DE REGANTES ELS CARRISALS

SITUACION: PTDA. DERRAMADOR POLIGONO 38. ELCHE (ALICANTE)

PLANO Nº 1. SITUACION DE LA PARCELA. E. 1/5.000

Autor: Dr. Sebastián Juan Polo Ferrer
 Ingeniero Agrónomo.
 Licenciado en Ciencias Agrícolas.
 Ingeniero en Riego, Agricultura y Mecanización Agrícola.
 Ingeniero Top. Horticultura y Jardines. Est. Julio 2012